



# Změna č. 1 ÚP Kvasiny

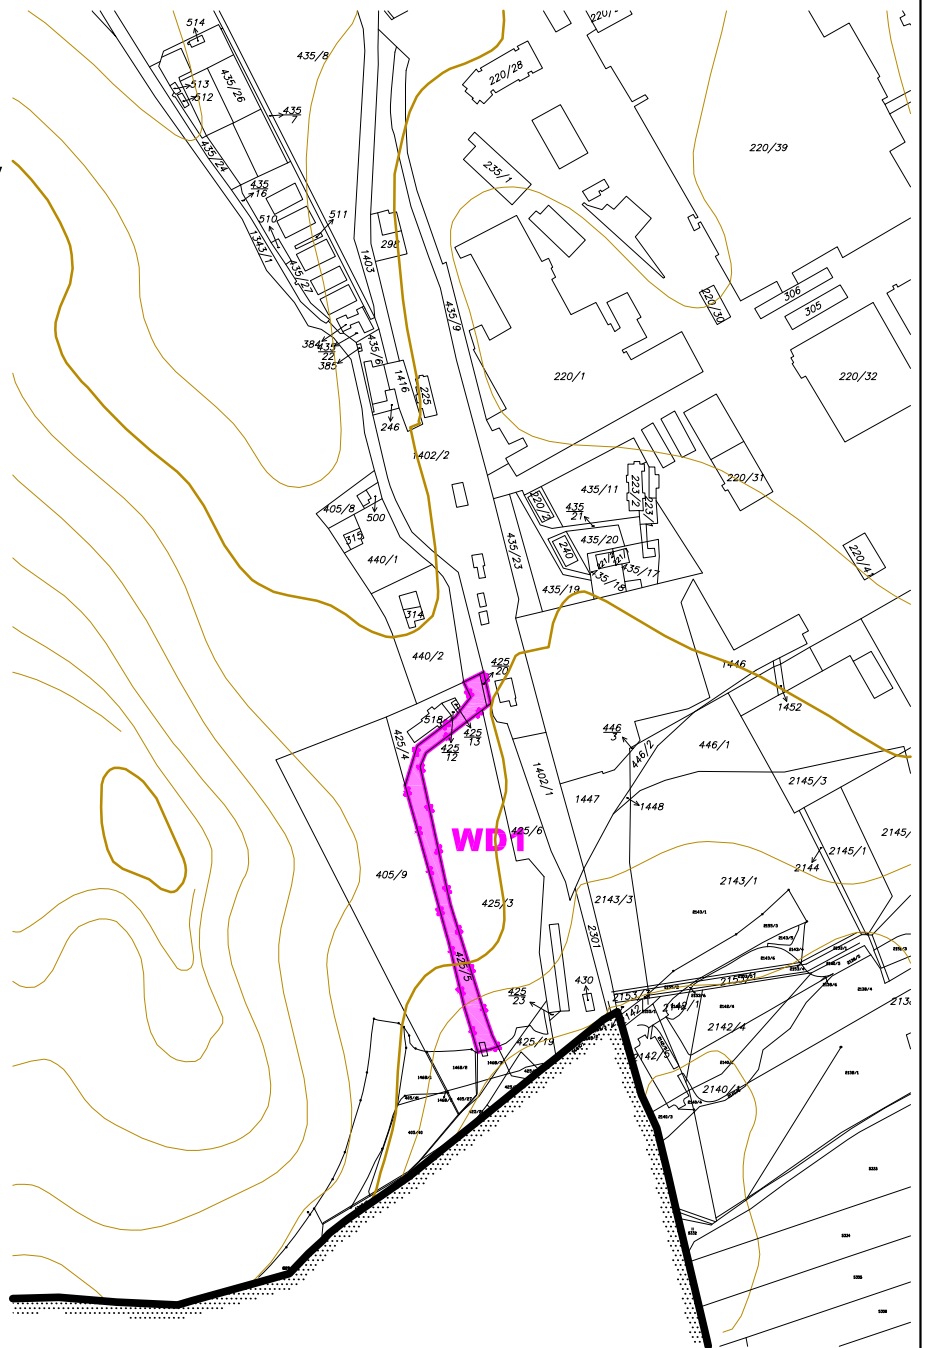


## LEGENDA

STAV NÁVRH

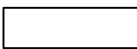

Hranice administrativního území

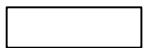

Dopravní infrastruktura - cyklostezka - část ke zrušení

## ZMĚNA č.1 ÚP KVASINY

VÝKRES VEŘEJNĚ PROSPĚŠNÝCH STAVEB, OPATŘENÍ A ASANACÍ 3

Projektant:

REGIO, projektový ateliér s.r.o.

**REGIO** s.r.o.  
PROJEKTOVÝ ATELIÉR  
HRADEC KRÁLOVÉ

Autorský kolektiv:

Ing. arch. Jana Šejvlová, RNDr. Lukáš Zemánek, Ph.D., Ing. Zlata Macháčová,  
Lucie Hostáková, Jan Harčarik, Pavel Kupka, Ing. Martin Šejvl, Ing. Radek Michlík, Pavel Prášil

Objednatel:

Obec Kvasiny

Návrh:

Prosinec 2016

Měřítko:

1: 5000

Vydaná Změna č. 1: