


# B.5.2 VZOROVÝ PŘÍČNÝ ŘEZ VALEM, M 1:200

km 0.200

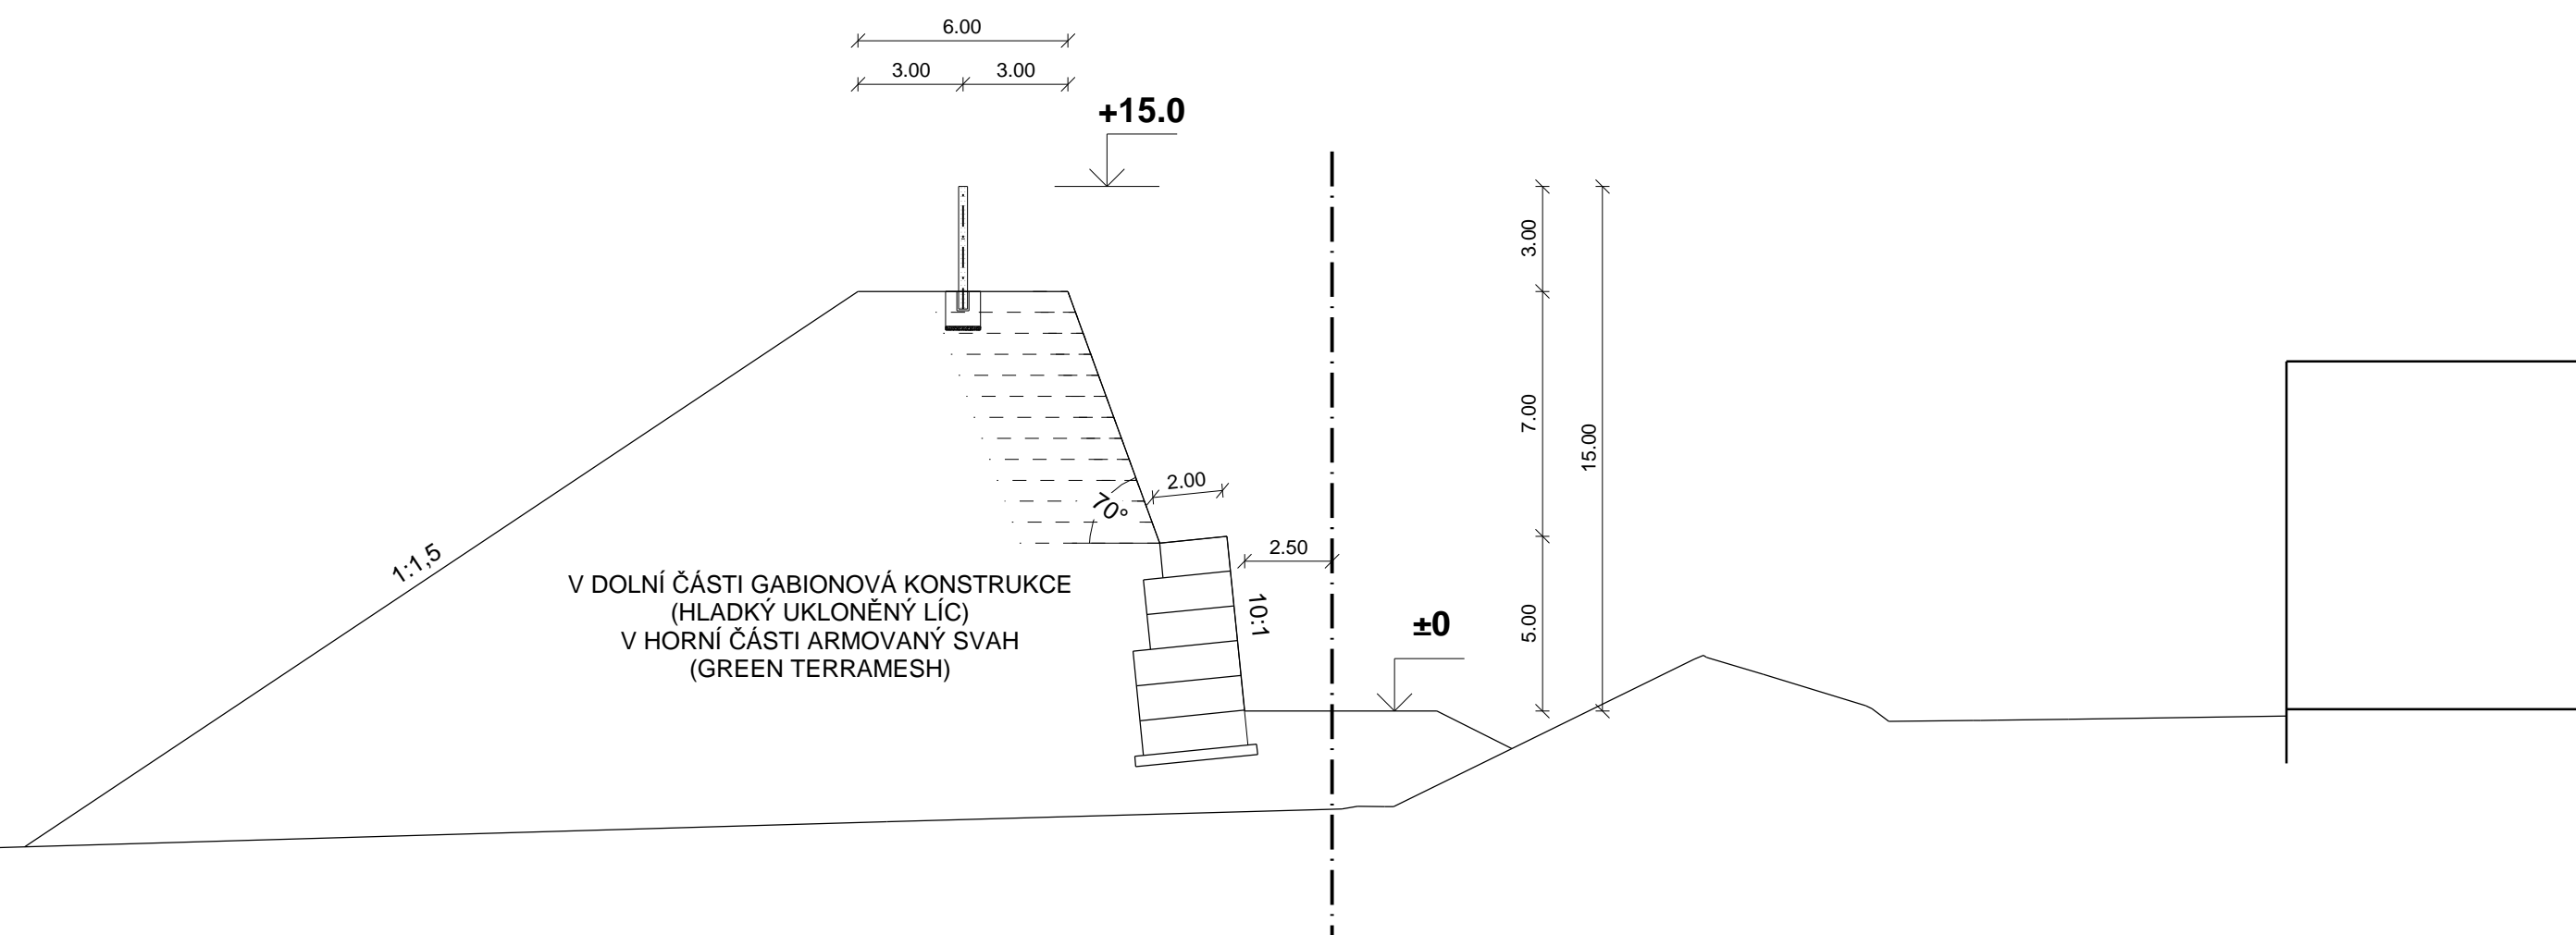

V DOLNÍ ČÁSTI GABIONOVÁ KONSTRUKCE  
(HLADKÝ UKLONĚNÝ LÍC)  
V HORNÍ ČÁSTI ARMOVANÝ SVAH  
(GREEN TERRAMESH)

Objednatel:



**Královéhradecký kraj**  
Pivovarské náměstí 1245  
500 03 Hradec Králové

Zhotovitel TST:



**Valbek, spol. s r.o.**  
Vaňurova 505/17  
460 02 Liberec 3

HIP:  
ING. J. HEJRAL

	Vypracoval	P. DVORSKÝ	Zak. číslo	15-LI31-016
	Zodp. projektant	ING. J. HEJRAL	Datum	05/2016
	Tech. kontrola	ING. M. HANŽL	Stupeň	TST
	Akce <b>ROZŠÍŘENÍ STRATEGICKÉ PRŮMYSLOVÉ ZÓNY SOLNICE – KVASINY A ZLEPŠENÍ VEŘEJNÉ INFRASTRUKTURY V KRÁLOVÉHRADECKÉM REGIONU</b>		Počet formátů	3 x A4
Zhotovitel: Valbek, spol. s r.o. Vaňurova 505/17 460 02 Liberec 3	Příloha	<b>B.5.2</b>		Měřítko: 1:200
VZOROVÝ PŘÍČNÝ ŘEZ VALEM			Č. přílohy	Paré