



# ÚZEMNÍ PLÁN KVASINY

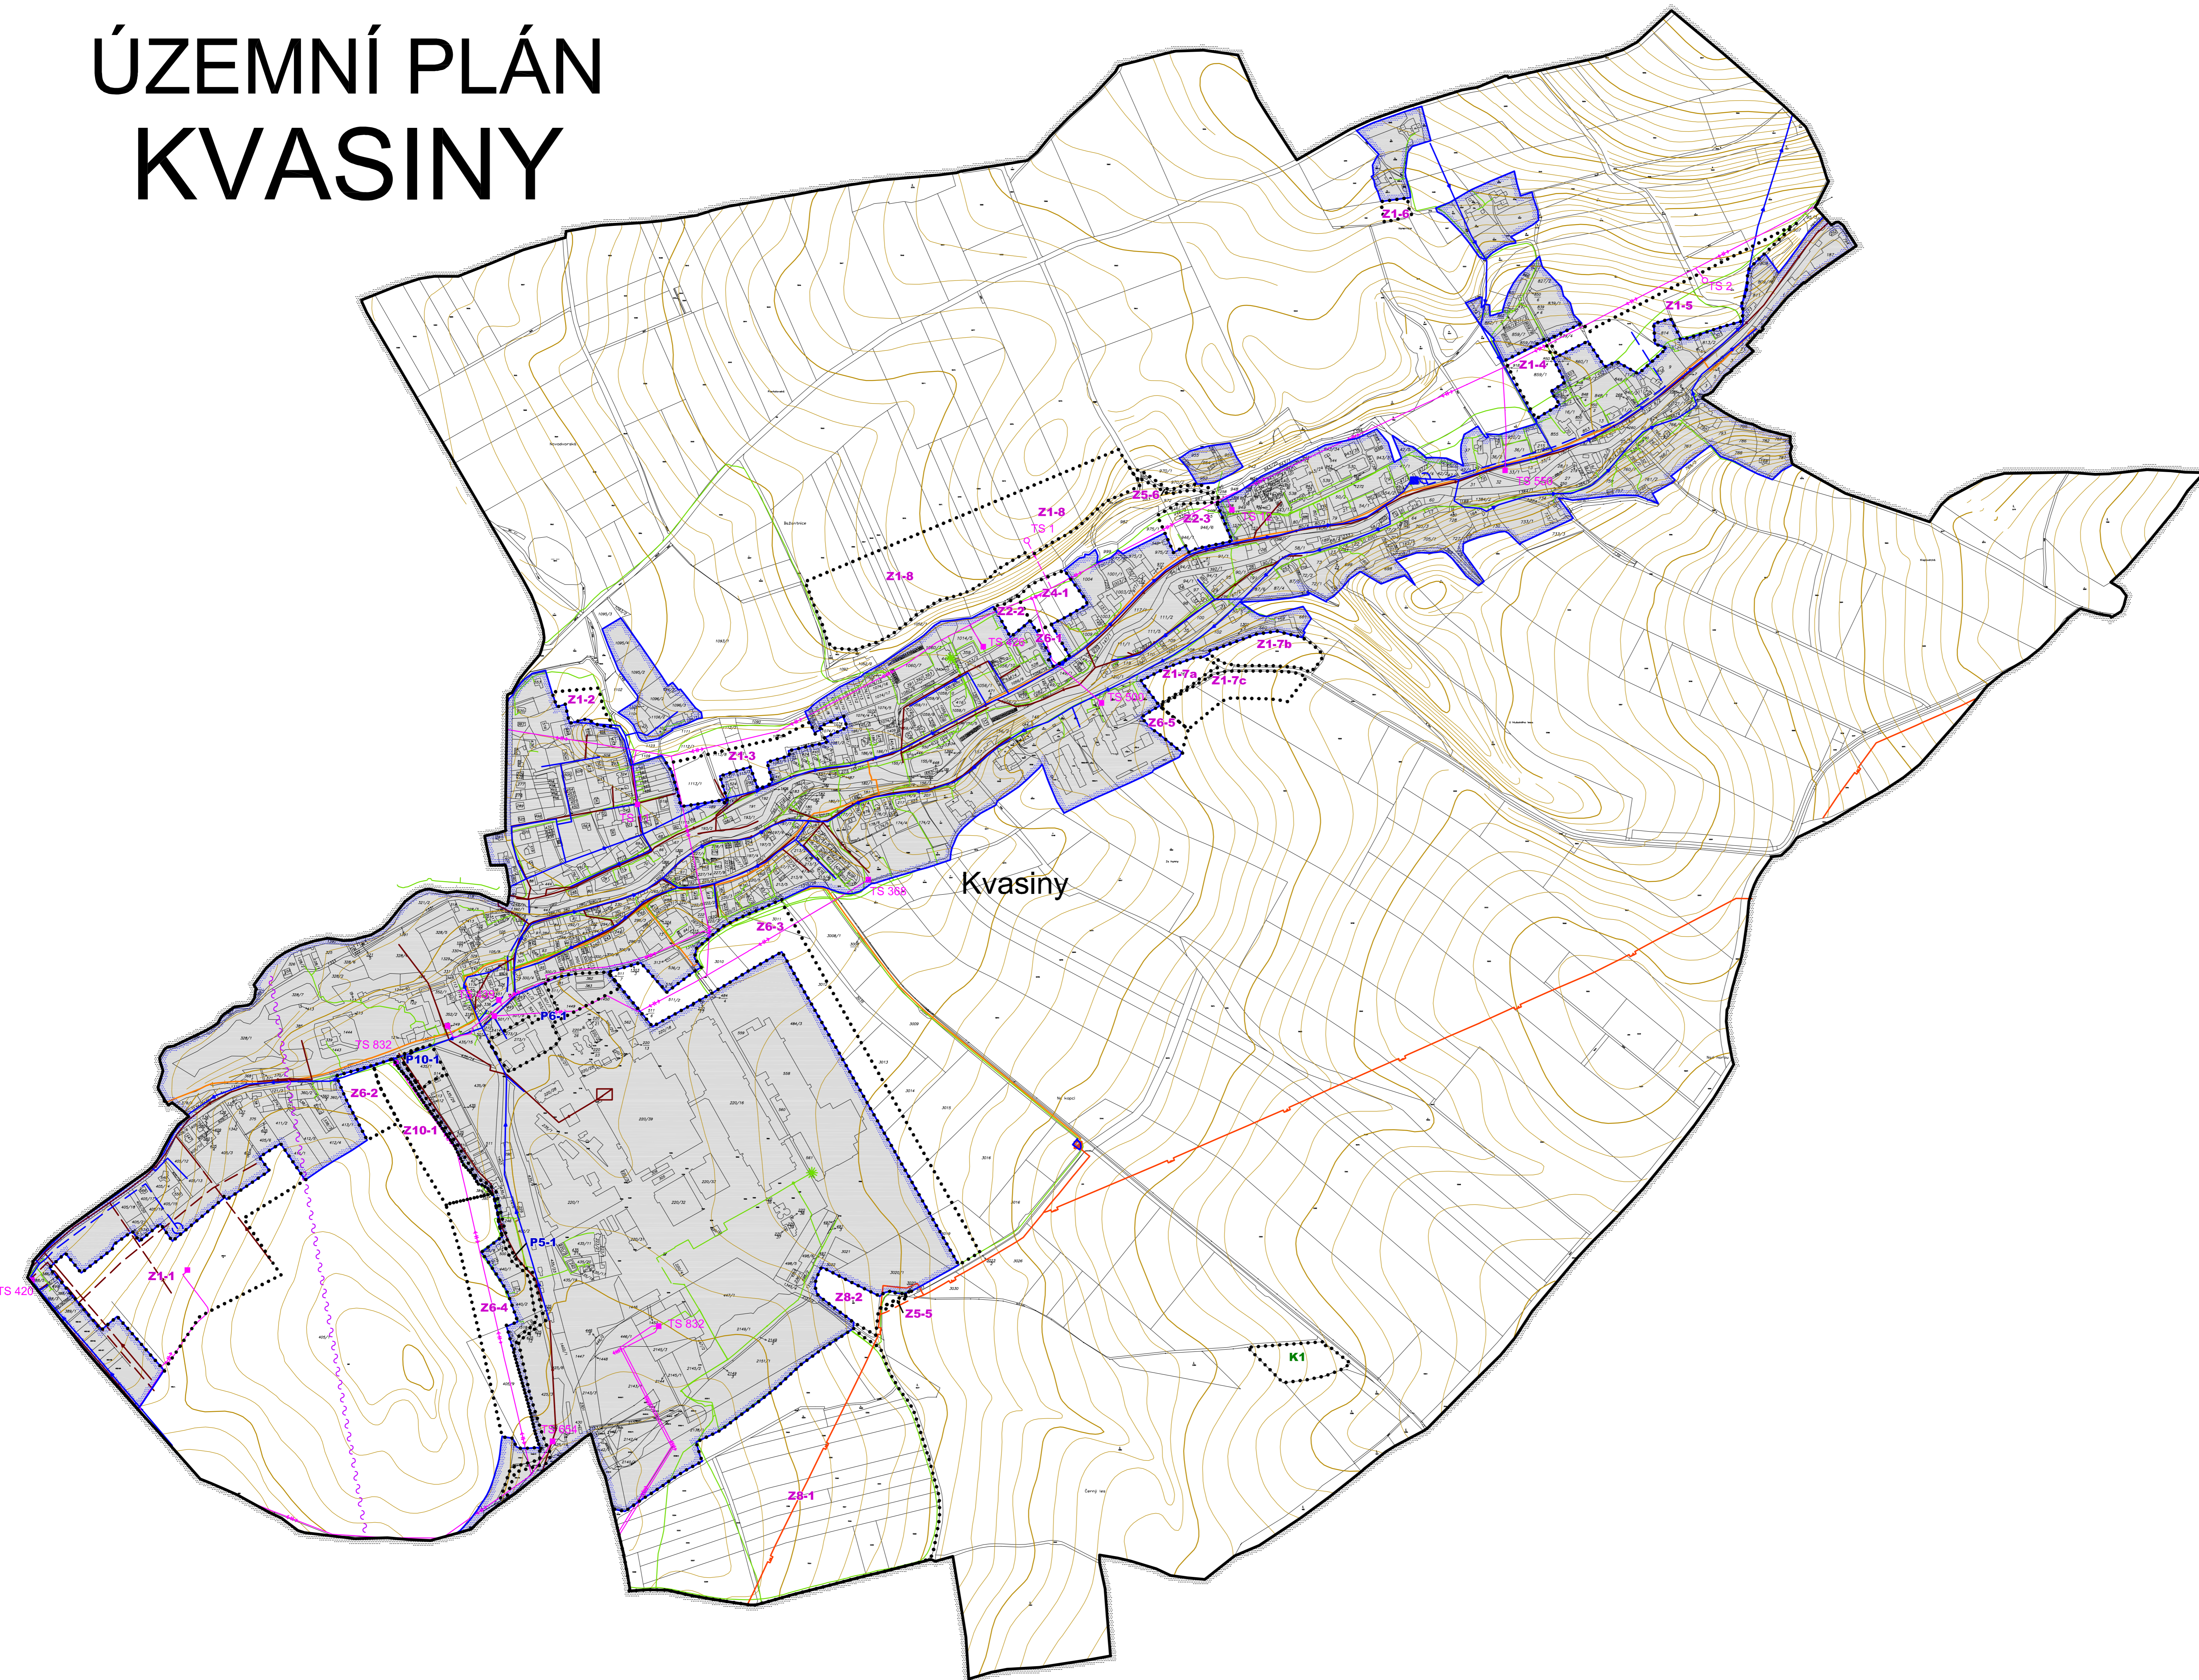

STAV	NAVRH	REZERVA	
			Hranice administrativního území
			Hranice zastavěného území k 1.9.2011
			Hranice zastavitelných (Z), přestavbových ploch (P) a ploch změn v krajinně (K)
<b>TECHNICKÁ INFRASTRUKTURA</b>			
			Vodovodní řád
			Čerpací stanice, ATS
			Kanalizační řád
			Kanalizační řád - výtlač
			ČOV
			Vrchní vedení VVN
			Vrchní vedení VN
			Trafostanice
			VTL plynovod
			STL plynovod
			Regulační stanice plynovodu
			Radiové směrové spoje
			Komunikační vedení
			Zařízení komunikačního vedení

KRÁLOVÉHRADECKÝ  
KRAJ

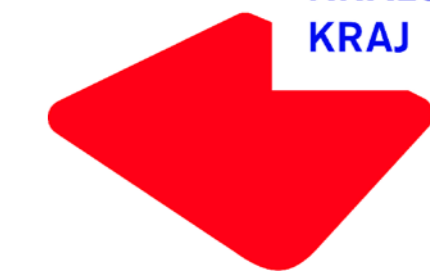

Realizováno za finanční podpory Královéhradeckého kraje



ÚZEMNÍ PLÁN KVASINY		2A
VÝKRES TECHNICKÉ INFRASTRUKTURY		
Projektant:	REGIO, projektový ateliér s.r.o.	<b>REGIO</b> s.r.o. PROJEKTOVÝ ATELIER HRADEC KRÁLOVÉ
Autorový kolektiv:	Ing. arch. Jana Šejvíková, RNDr. Lukáš Zemánek, Ph.D., Ing. arch. Jelena Zemánková, Ing. Martin Šejvík, Ing. arch. Ludmila Svobodová, Pavel Kůpka, Lucie Hostáková, Jan Harčarik, Ing. Jaroslav Ženíšek, Pavel Prášil, Ing. Zuzana Baladová	
Digitální zpracování:	AutoCAD Civil 3D 2008	
Objednatel:	obec Kvasiny	Návrh: září 2011
Měřítko:	1 : 5000	Čistopis: prosinec 2011