


# Změna č. 1 ÚP Kvasiny

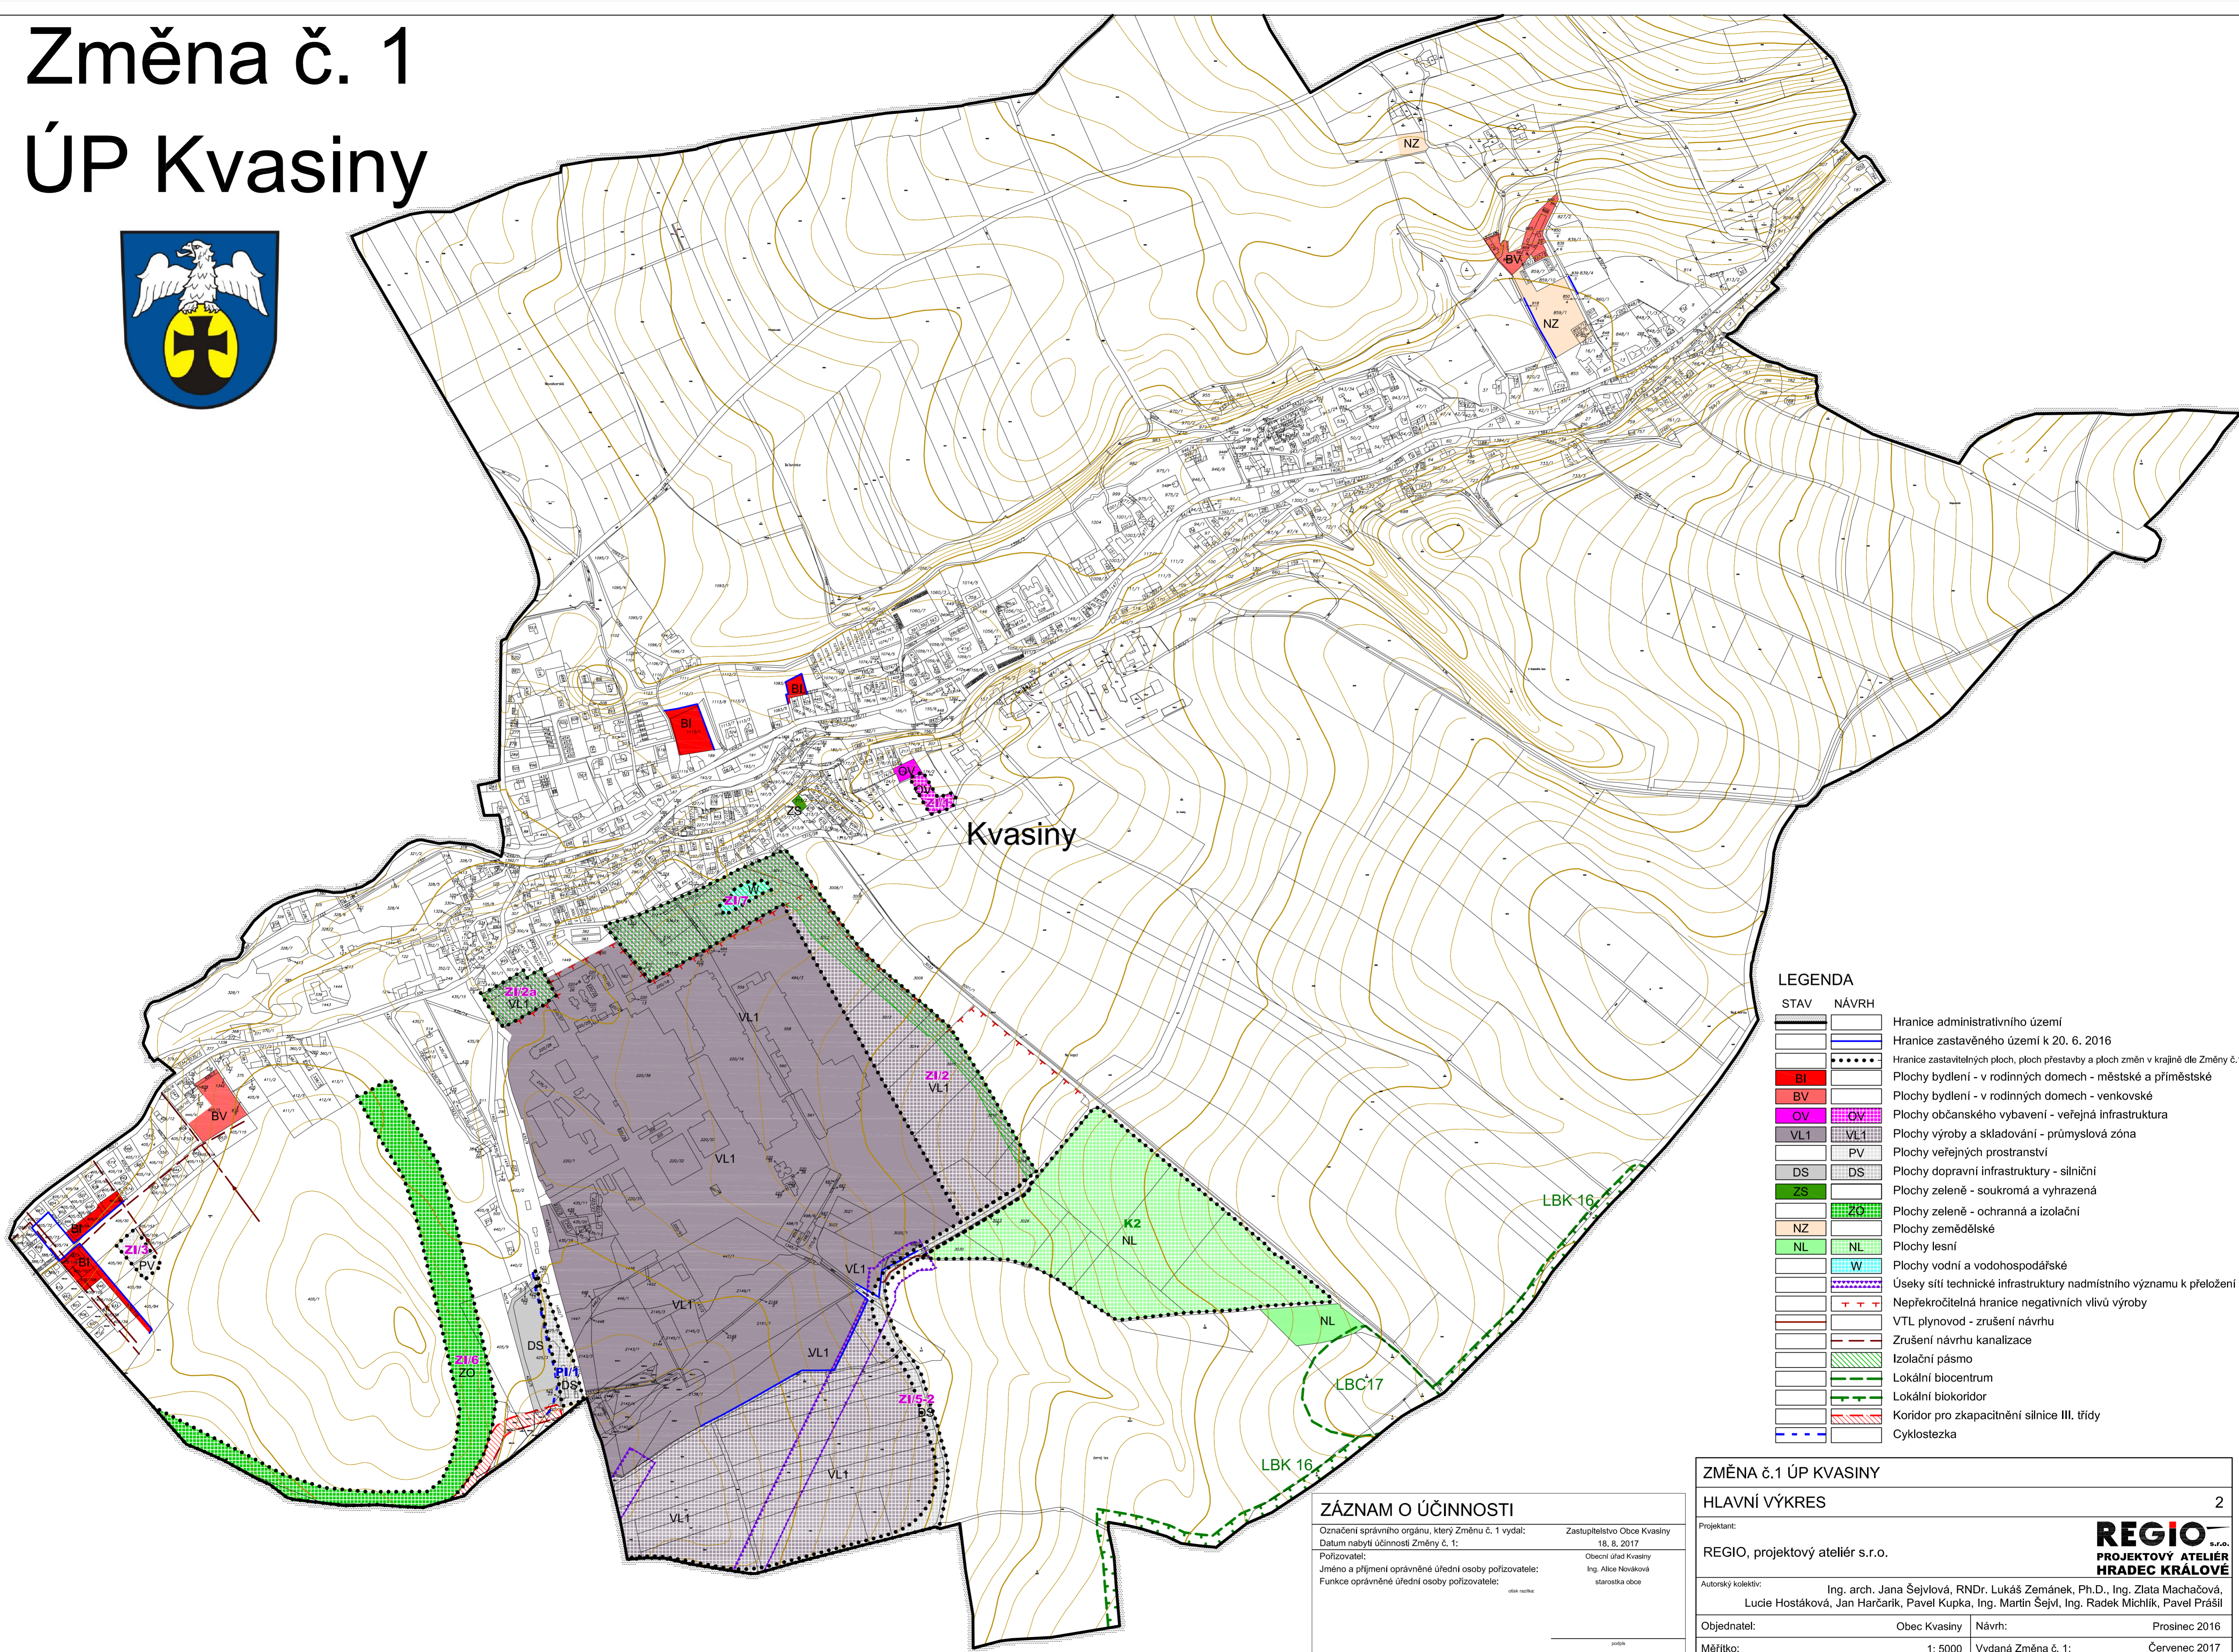

**LEGENDA**

STAV	NÁVRH	
[Solid black line]	[Dashed black line]	Hranice administrativního území
[Solid black line]	[Dotted black line]	Hranice zastavěného území k 20. 6. 2016
[Dotted black line]	[Dotted black line]	Hranice zastavitelných ploch, ploch přestavby a ploch změn v krajinně dle Změny č.1
[Red square]	[Red square]	BI Plochy bydlení - v rodinných domech - městské a příměstské
[Red square]	[Red square]	BV Plochy bydlení - v rodinných domech - venkovské
[Pink square]	[Pink square]	OV Plochy občanského vybavení - veřejná infrastruktura
[Grey square]	[Grey square]	VL1 Plochy výroby a skladování - průmyslová zóna
[Grey square]	[Grey square]	PV Plochy veřejných prostranství
[Grey square]	[Grey square]	DS Plochy dopravní infrastruktury - silniční
[Green square]	[Green square]	ZS Plochy zeleně - soukromá a vyhrazená
[Green square]	[Green square]	ZO Plochy zeleně - ochranná a izolační
[Light green square]	[Light green square]	NZ Plochy zemědělské
[Light green square]	[Light green square]	NL Plochy lesní
[Light blue square]	[Light blue square]	W Plochy vodní a vodohospodářské
[Dotted line]	[Dotted line]	Úseky sítí technické infrastruktury nadmístního významu k přeložení
[Dotted line]	[Dotted line]	Nepřekročitelná hranice negativních vlivů výroby
[Red dashed line]	[Red dashed line]	VTL plynovod - zrušení návrhu
[Red dashed line]	[Red dashed line]	Zrušení návrhu kanalizace
[Green dashed line]	[Green dashed line]	Izolační pásmo
[Green dashed line]	[Green dashed line]	Lokální biocentrum
[Green dashed line]	[Green dashed line]	Lokální biokoridor
[Red dashed line]	[Red dashed line]	Koridor pro zkapacitnění silnice III. třídy
[Blue dashed line]	[Blue dashed line]	Cyklostezka

**ZÁZNAM O ÚČINNOSTI**

Označení správního orgánu, který Změnu č. 1 vydal: Zastupitelstvo Obce Kvasiny  
 Datum nabytí účinnosti Změny č. 1: 18. 8. 2017  
 Pořizovatel: Obecní úřad Kvasiny  
 Jméno a příjmení oprávněné úřední osoby pořizovatele: Ing. Alice Nováková  
 Funkce oprávněné úřední osoby pořizovatele: starostka obce

<b>ZMĚNA č.1 ÚP KVASINY</b>			
<b>HLAVNÍ VÝKRES</b>			2
Projektant: REGIO, projektový ateliér s.r.o.			
Autorský kolektiv: Ing. arch. Jana Šejvlová, RNDr. Lukáš Zemánek, Ph.D., Ing. Zlata Macháčová, Lucie Hostáková, Jan Harčarik, Pavel Kupka, Ing. Martin Šejvl, Ing. Radek Michlík, Pavel Prášil			
Objednatel:	Obec Kvasiny	Návrh:	Prosinec 2016
Měřítko:	1: 5000	Vydaná Změna č. 1:	Červenec 2017

